

PIANTE - SCALA 1:20

POLITECNICO DI MILANO
SCUOLA DEL DESIGN
C.L. DESIGN DEGLI INTERNI
PROGETTO:



VV-D_1_STUDIO

CORSO:
STRUMENTI E METODI
DEL PROGETTO

DOCENTE:
MARCO FERRARA

STUDENTI:
ZI YIN ZHOU

OGGETTO:
STUDIO

NOTE:
PIANTE

NOME FILE:
VV-D_1_STUDIO


VERS DATA

VERSION_1 23/05/2017
TAVOLA NO.: 1 DI 2


A401

DATA: 23/05_2017 SCALA: 1:20
REV: 1 FORMATO: A2

DIRECTORY: I:\USERS\VIOLAZHOU\DESKTOP\VV-D_1_STUDIO\VV-D_1_STUDIO.DWG | PLOTTED ON: 6/17/2017 10:20:22 PM | BY USER: VIOLA ZHOU

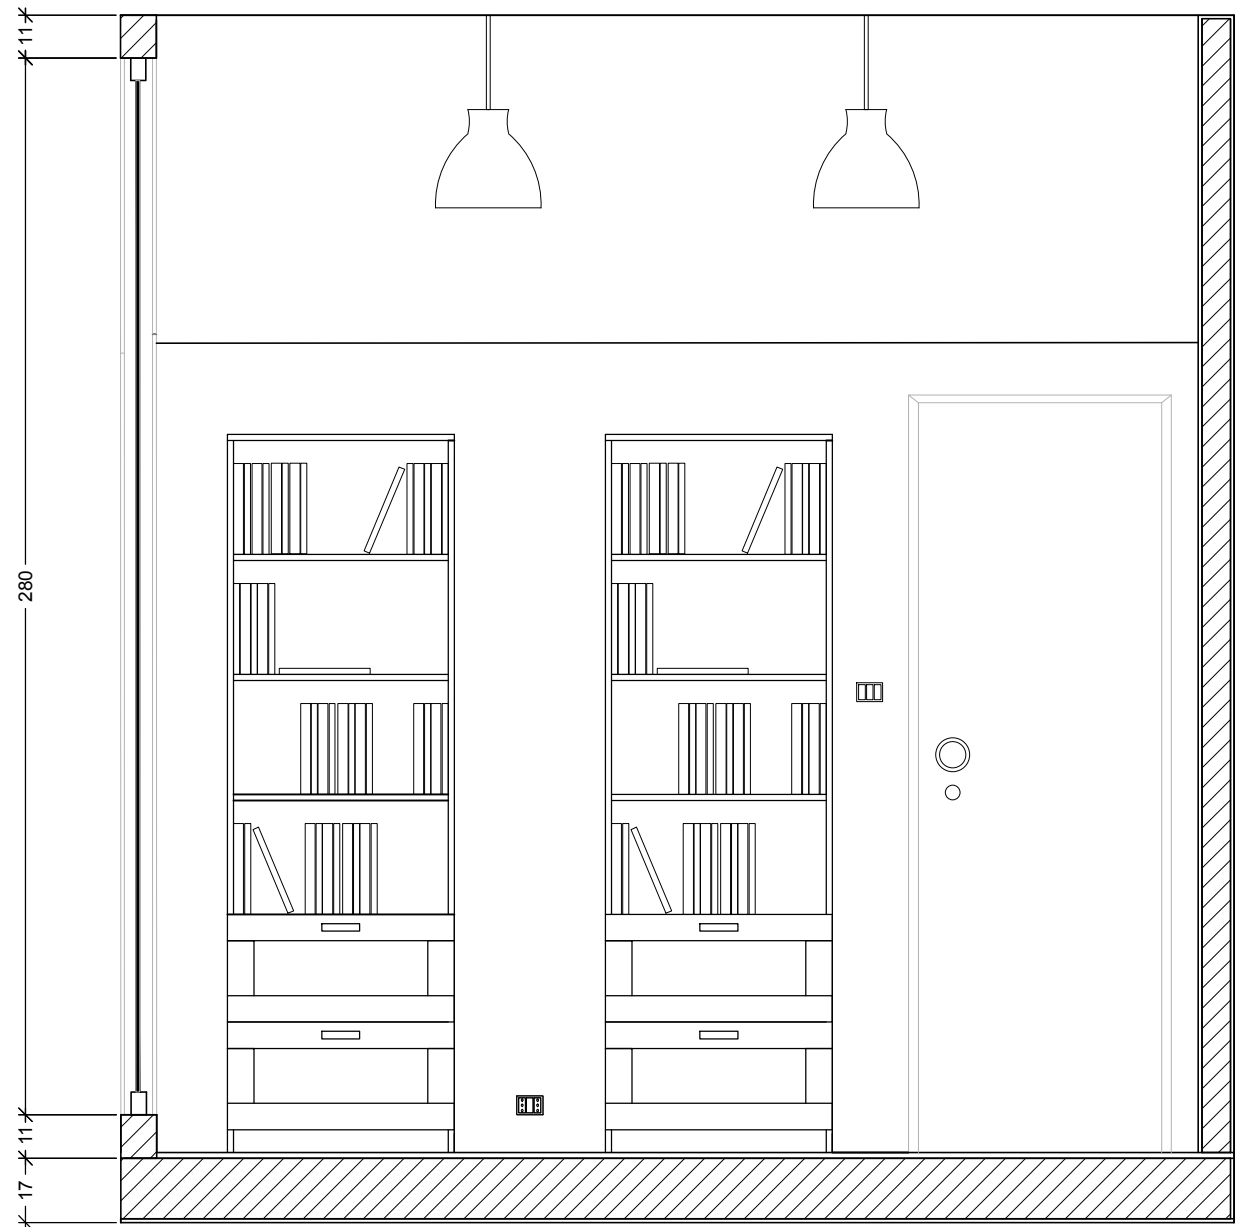

SEZIONE A-A'

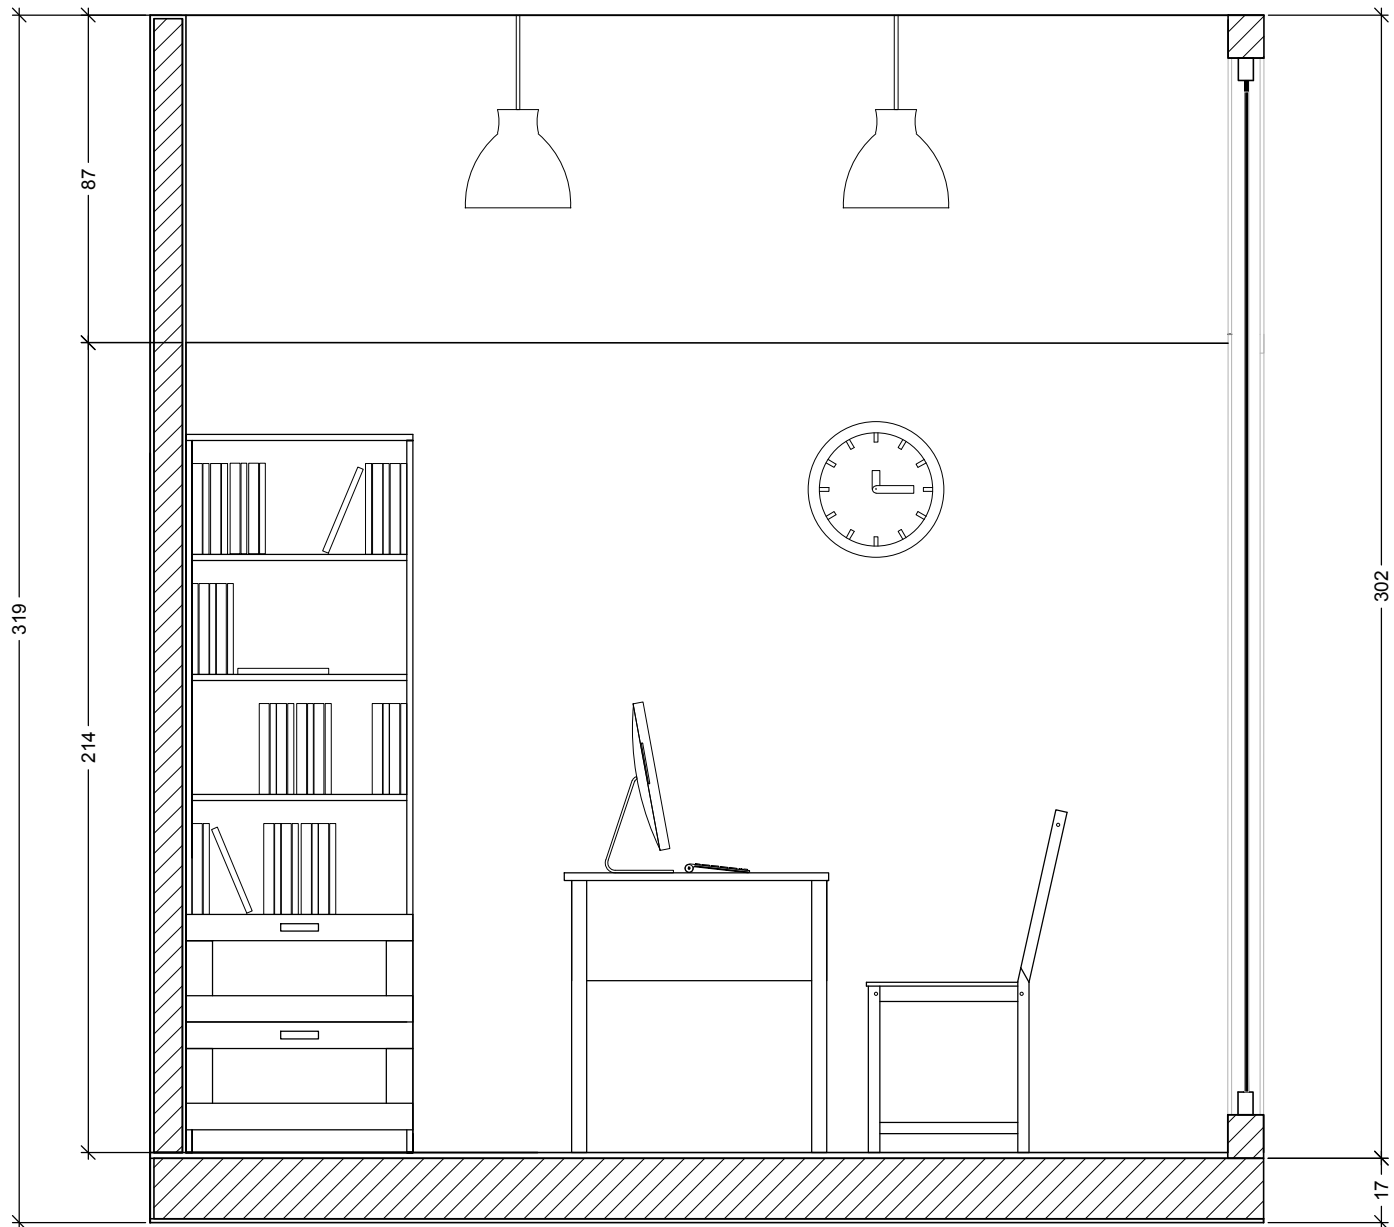

SEZIONE B-B'

POLITECNICO DI MILANO
SCUOLA DEL DESIGN
C.L. DESIGN DEGLI INTERNI
PROGETTO:



VV-D_1_STUDIO

CORSO:
STRUMENTI E METODI
DEL PROGETTO

DOCENTE:
MARCO FERRARA

STUDENTI:
ZI YIN ZHOU

OGGETTO:
STUDIO

NOTE:
SEZIONI

NOME FILE:
VV-D_1_STUDIO


VERS DATA

VERSION_1 23/05/2017
TAVOLA NO.: 1 DI 2


A402

DATA: 23/05_2017 SCALA: 1:20
REV: 1 FORMATO: A2

DIRECTORY: I:\USERS\VIOLAZHOU\DESKTOP\VV-D_1_STUDIO\VV-D_1_STUDIO.DWG | PLOTTED ON: 6/17/2017 10:20:59 PM | BY USER: VIOLA ZHOU

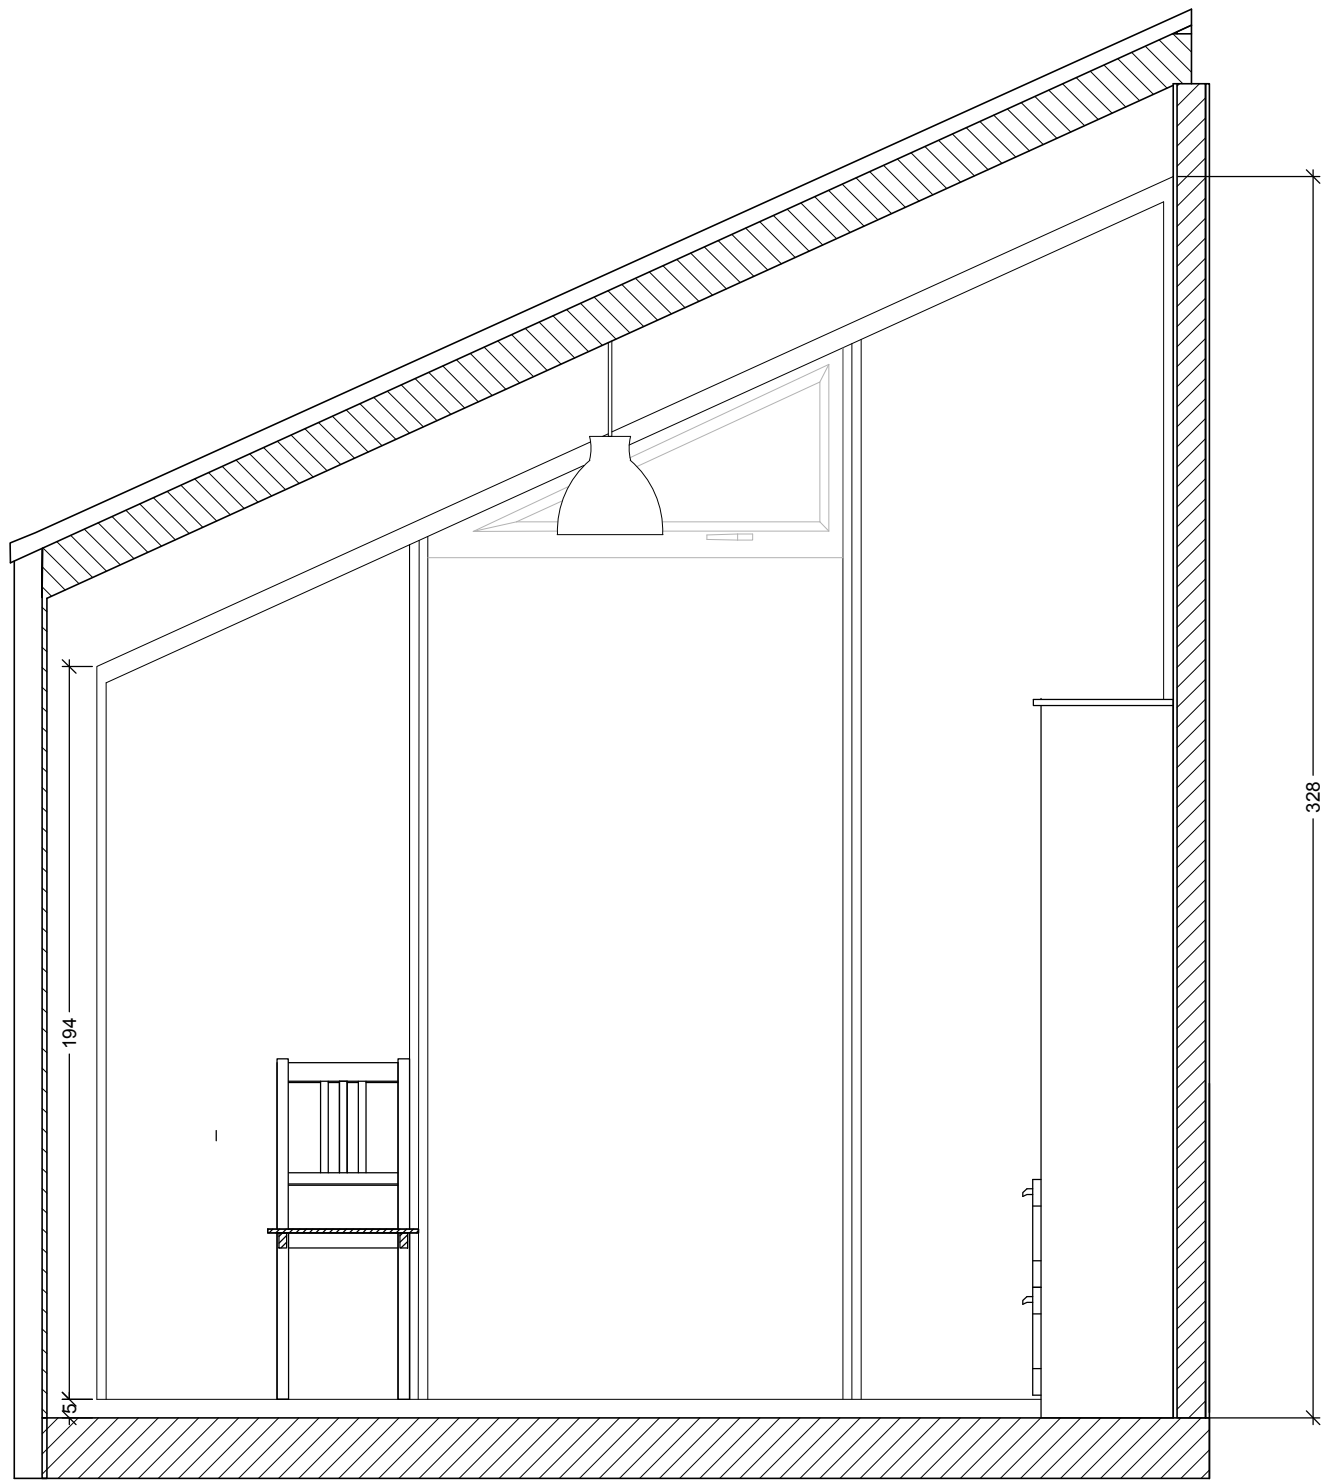

SEZIONE C-C'

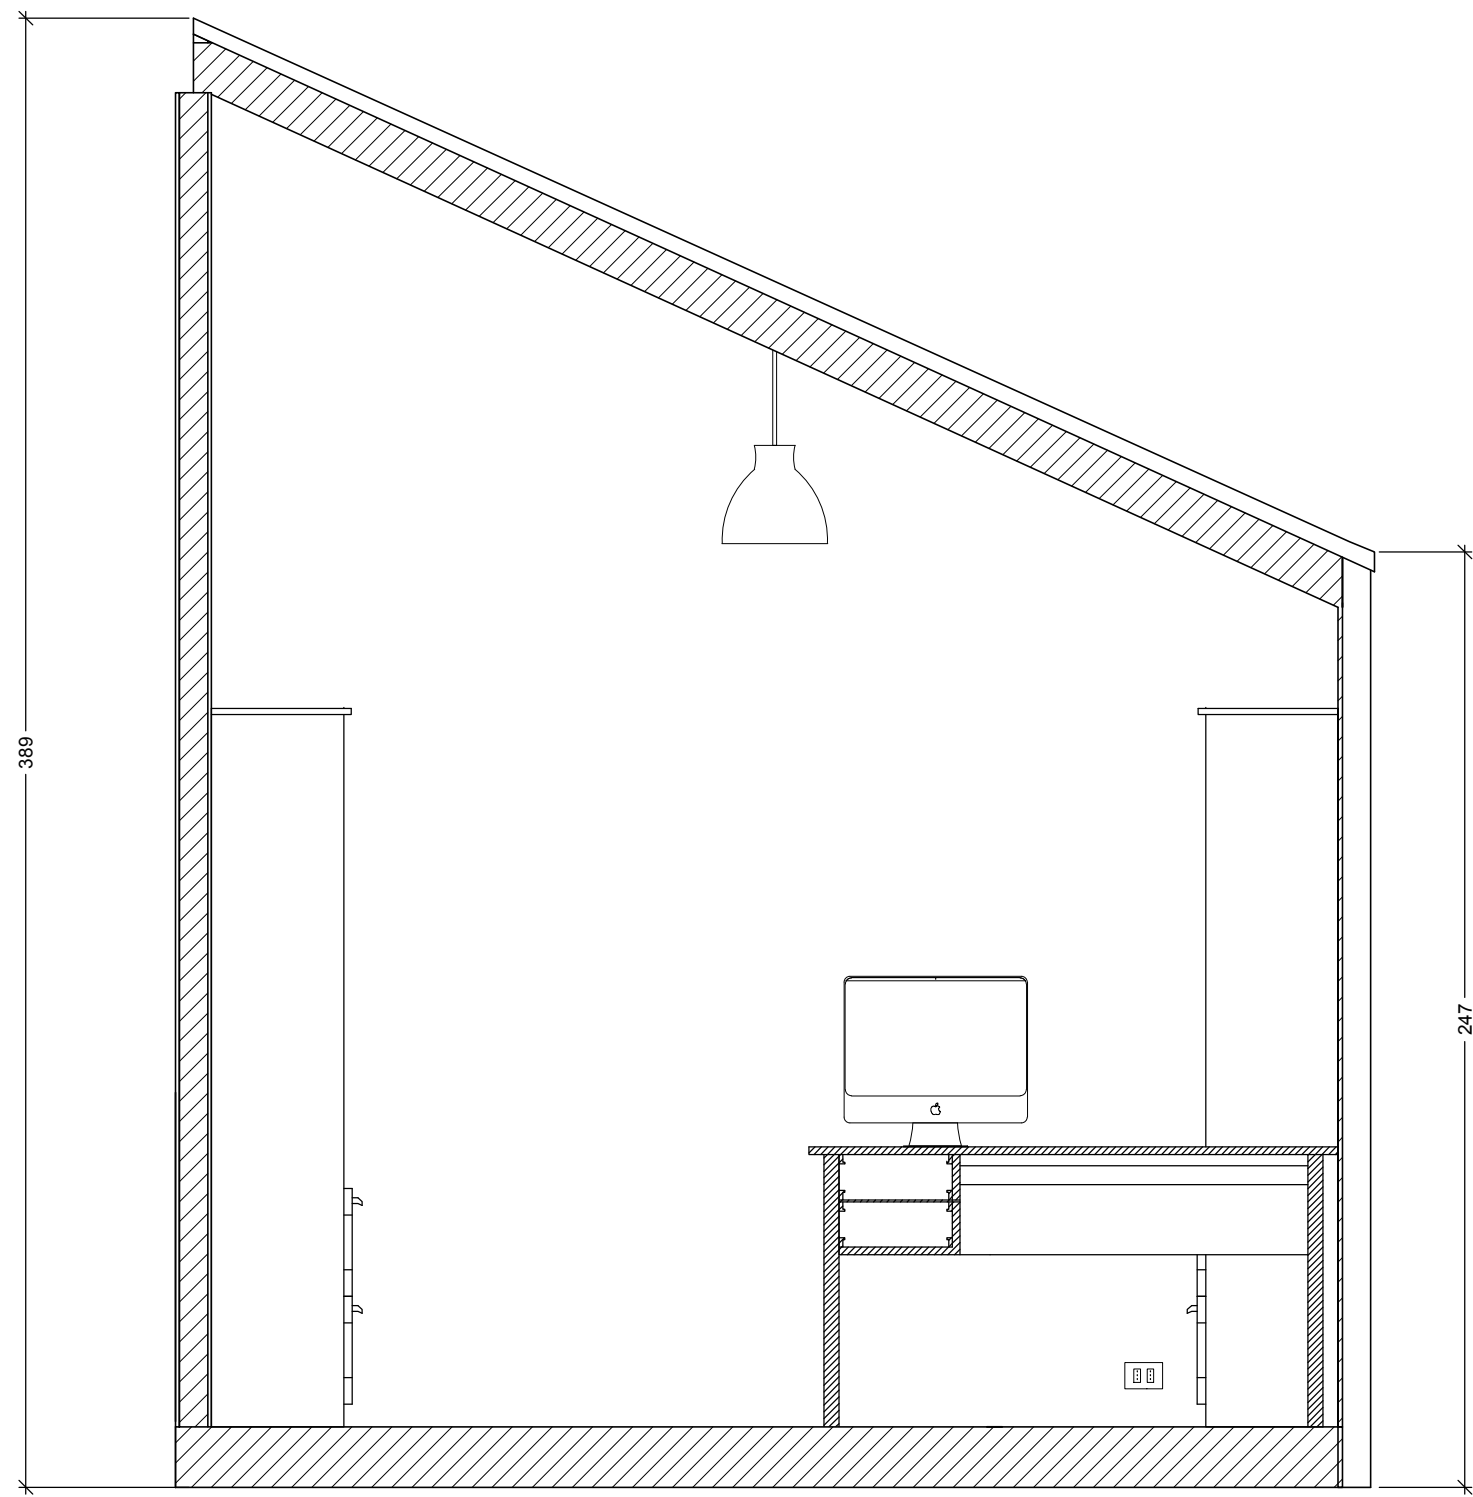

SEZIONE D-D'

POLITECNICO DI MILANO
SCUOLA DEL DESIGN
C.L. DESIGN DEGLI INTERNI
PROGETTO:



VV-D_1_STUDIO

CORSO:	
STRUMENTI E METODI DEL PROGETTO	
DOCENTE:	
MARCO FERRARA	
STUDENTI:	
ZI YIN ZHOU	
OGGETTO:	
STUDIO	
NOTE:	
SEZIONI	
NOME FILE:	
VV-D_1_STUDIO	
VERS	DATA
VERSION_1	23/05/2017
TAVOLA NO.:	1 DI 2

A403